

ΕΦΗΜΕΡΙΣ ΤΗΣ ΚΥΒΕΡΝΗΣΕΩΣ
ΤΗΣ ΕΛΛΗΝΙΚΗΣ ΔΗΜΟΚΡΑΤΙΑΣ

ΑΘΗΝΑ 15 ΔΕΚΕΜΒΡΙΟΥ 1983 | ΤΕΥΧΟΣ ΤΕΤΑΡΤΟ | ΑΡΙΘΜΟΣ ΦΥΛΛΟΥ 752

ΠΕΡΙΕΧΟΜΕΝΑ

ΑΠΑΛΛΟΤΡΙΩΣΕΙΣ
ΑΠΟΦΑΣΕΙΣ

Εξαγορά ακινήτων για την κατασκευή γεφύρας Κανάβαρι στην επαρχιακή οδό Κανάβαρι - Πρόδρόμου 1

Έγκριση χερσαίας ζώνης Λιμένα Ελευθερών (όρμος Ν. Περάμου Καβάλας) 2

ΠΟΛΕΟΔΟΜΙΑ
ΑΠΟΦΑΣΕΙΣ

Τροποποίηση σχεδίου Κοινότητας Ζεφυρίου στο Ο.Τ. 142 3

Αναγνώριση οδού (παρόδου οδού) των οδών Γιαννακού και Οπλαρ. Κοκκίνη στην Ιεράπετρα Ν. Λασιθίου, ότι υπάρχει πρίν από το 1923 και χαρακτηρισμός αυτής ως διατηρητέας... 4

Τροποποίηση ρυμοτομικού σχεδίου Αγίου Νικολάου στο Ο.Τ. 167 και επί της Ακτής Θεμιστοκλέους 5

ΑΠΑΛΛΟΤΡΙΩΣΕΙΣ
ΑΠΟΦΑΣΕΙΣ

Αριθ. Οικ. 7457 (1)

Εξαγορά ακινήτων για την κατασκευή γεφύρας Κανάβαρι στην επαρχιακή οδό Κανάβαρι - Προδρόμου.

Η ΝΟΜΑΡΧΗΣ ΒΟΙΩΤΙΑΣ

Έχοντας υπόψη :

1. Την παραγρ. 3 του άρθρου 1 του Ν.Δ. 797/71 «Περί αναγκαστικών απαλλοτριώσεων».

2. Το με αριθμό 139/6.3.71 Β.Δ. «Περί αρμοδιότητος των Νομαρχών προς κήρυξιν αναγκαστικών απαλλοτριώσεων».

3. Την ΣΑΕ 8329 που πιστώνει το έργο του θέματος με ποσό 10.000.000 δρχ. για το 1983.

4. Και Επειδή με την κατασκευή της παραλλαγής της οδού και της νέας γέφυρας παρακάμπτεται τμήμα της παλαιάς οδού, που περιλαμβάνει στενό γεφυρίδιο επάνω σε ελιγμό και σε θέση χαρακτηριστικά επικίνδυνη, όπου πολύ συχνά στο παρελθόν έχουν γίνει δυστυχήματα και μάλιστα θανατηφόρα, αποφασίζουμε :

Εγκρίνουμε την απ' ευθείας εξαγορά από το Δημόσιο ακινήτων συνολικής εκτάσεως 1076,89 τ.μ. όπως φαίνεται στο από 11.11.1983 κτηματολόγιο που συνέταξε ο Πολ. Μηχ. Μάρκος Χρηστίδης και ελέγχθηκε και θεωρήθηκε από την Δ.Τ.Υ. του Νομού μας, με τον όρο ότι οι ιδιοκτήτες της έκτασης που εξαγοράζεται έχουν τίτλους ιδιοκτησίας που αποδεικνύουν την κυριότητα.

Γιά την κατάρτιση και υποβολή του συμβολαίου αγοραπωλησίας, αφού πρώτα ελεγχθούν οι τίτλοι ιδιοκτησίας από τον δικηγόρο του Δημοσίου και αποδειχθεί ότι η κυριότητα των ακινήτων αυτών δεν διεκδικείται από το Δημόσιο εξουσιοδοτούμε τον Οικονομικό Έφορο Θηβών, που θα πρέπει στην συνέχεια να αποστείλει αντίγραφα των συμβολαίων μαζί με πιστοποιητικά μεταγραφής αυτών, στο Νομαρχιακό Ταμείο Βοιωτίας, για την πληρωμή των ιδιοκτητών.

Λεβάδεια, 14 Νοεμβρίου 1983

Η Νομάρχης

ΧΡ. ΧΑΡΙΣΙΟΥ


ΕΛΛΗΝΙΚΗ ΔΗΜΟΚΡΑΤΙΑ
ΝΟΜΑΡΧΙΑ ΒΟΙΩΤΙΑΣ
Δ/ΝΣΗ ΤΕΧΝ. ΥΠΗΡΕΣΙΩΝ

ΕΡΓΟΝ: ΚΑΤΑΣΚΕΥΗ ΓΕΦΥΡΑΣ ΚΑΝΑΒΑΡΙΟΥ ΣΤΗΝ ΕΠΑΡΧΙΑΚΗ ΟΔΟ ΚΑΝΑΒΑΡΙ - ΠΡΟΔΡΟΜΟΥ

ΚΤΗΜΑΤΟΓΡΑΦΙΚΟ ΔΙΑΓΡΑΜΜΑ ΑΠΑΛΛΟΤΡΙΩΣΕΩΣ

βάσει του Ν.Δ. 797/30-12-70/1-1-71

ΚΛΙΜΑΞ 1:500

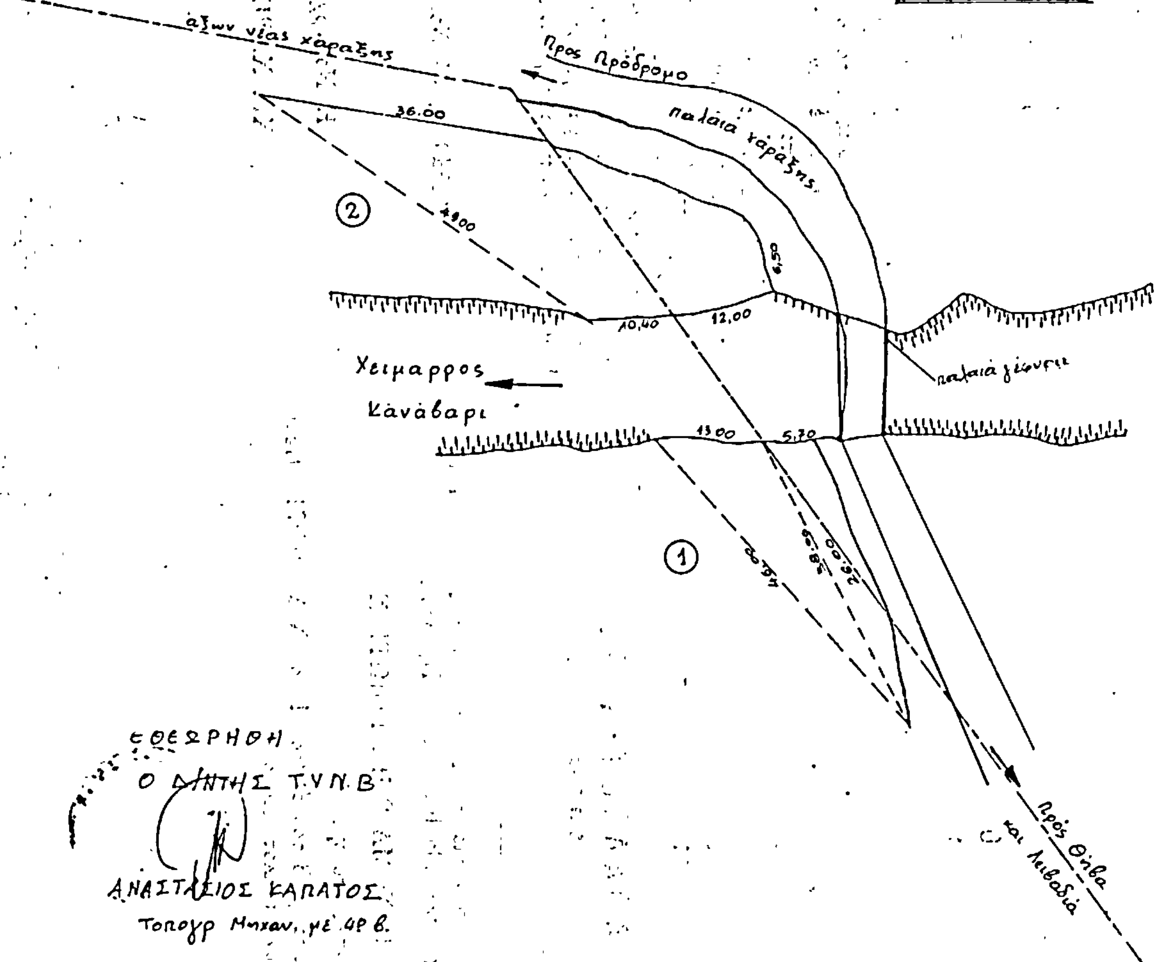

ΥΠΟΜΝΗΜΑ

α/α ιδιοκτ.	Ιδιοκτήτης	Εμβαδόν M^2
1	Κολυμπίδης Επαμεινώνδας του Χρήστου	364,72
2	Φράγκας Αναστάσιος του Ιωάννου	712,17
	Σύνολο =	1076,89

— — — — — άξων οδού
———————— όρια ιδιοκτησίας
– – – – – – όρια απαλλοτριώσεως

Λεβαδιά 11-11-1983

Ο Συντάξας

Μάρκος Χρηστίδης
Πολιτικός Μηχανικός

ΕΘΕΩΡΗΘΗ
Ο Δ/ΝΤΗΣ Τ.Υ.Ν.Β.

ΑΝΑΣΤΑΣΙΟΣ ΚΑΠΑΤΟΣ
Τοπογρ. Μηχαν. με 4ο β.

Αριθ. Τ. 69480 (2)

Έγκριση χερσαίας ζώνης Λιμένα Ελευθερών (όρμος Ν. Περάμου Καβάλας).

Ο ΝΟΜΑΡΧΗΣ ΚΑΒΑΛΑΣ

Έχοντας υπόψη :

1. Τις διατάξεις τοῦ Ν. 3200/1955 «περί διοικητικής αποκεντρώσεως» και του σε εκτέλεση αυτού εκδοθέντος από 23.11.1956 Β. Δ/τος «περί επεκτάσεως των αρμοδιοτήτων του Νομάρχου επί θεμάτων αρμοδιότητος του Υπουργείου Συγκοινωνιών και Δημ. Έργων».

2. Το Ν.Δ. 532/1970 «περί συμπληρώσεως των διατάξεων περί διοικητικής αποκεντρώσεως» και του σε εκτέλεση αυτού εκδοθέντος αριθμ. 712/1970 Β. Δ/τος.

3. Τον Α.Ν. 2344/1940 «περί αιγιαλού και παραλίας» όπως αυτές τροποποιήθηκαν και συμπληρώθηκαν μεταγενέστερα.

4. Τον από 14./19.1.1939 Β. Δ/τος «περί Λιμενικών Ταμείων».

5. Την αριθμ. Γ.28709 οικ/Εγκ. Γ.39/5.10.72 του Υπουργείου Δημ.Έργων «περί διαδικασίας καθορισμού, τροποποιήσεως ή επεκτάσεως χερσαίων ζωνών λιμένων».

6. Την αριθμ. Τ. 2154/17.3.72 απόφασή μας, με την οποία επικυρώθηκε η από 25.6.71 έκθεση της επιτροπής του άρθρου 5 του Α.Ν. 263/68 «περί καθορισμού ορίων αιγιαλού και παραλίας» στην περιοχή όρμου Ν. Ηρακλείτσας και Ν. Περάμου καθώς και το διάγραμμα που συνοδεύει αυτήν, τα οποία δημοσιεύθηκαν στο ΦΕΚ 75/1.4.72 τεύχος Δ'.

7. Την αριθμ. 57/14.11.77 πράξη της Λιμενικής Επιτροπής του Λιμενικού Ταμείου Καβάλας, που αφορά στον καθορισμό της χερσαίας ζώνης του λιμένα Ελευθερών (όρμου Ν. Περάμου) καθώς και το διάγραμμα που συνοδεύει αυτήν, θεωρημένο, από τον Δ/ντή Τεχνικών Υπηρεσιών Ν.Καβάλας, επάνω στο οποίο είναι χαραγμένα με συνεχή πράσινη γραμμή τα όρια της χερσαίας ζώνης, όπως αυτά καθορίζονται στην ανωτέρω πράξη της Λιμενικής Επιτροπής.

8. Τη σύμφωνη γνώμη του Γενικού Επιτελείου Ναυτικού Υπουργείου Δημ. Έργων, Υπουργείου ΧΟΠ ως επίσης του Υπουργείου Εμπορικής Ναυτιλίας και Ελληνικού Οργανισμού Τουρισμού, που διατυπώθηκε με τα αριθμ. 18733/11/27.5.81 ,ΒΣ2/4/390/Φ21-ΧΖ/24.12.77, 19447/1194/83 οικ/6.4.83, 43578/5/414/81/21.4.81 και 504415/31.1.78 έγγραφά τους αντίστοιχα, αποφασίζουμε :


Εγκρίνουμε την αριθμ. 57/14.11.1977 πράξη της Λιμενικής Επιτροπής του Λιμενικού Τάαμείου Καβάλας, με την οποία καθορίζονται τα όρια της χερσαίας ζώνης του Λιμένα Ελευθερών για το τμήμα της πολυγωνικής γραμμής, που σημειώνεται με τα γράμματα Α-Β-Γ-Δ-Ε-Ε1-Ε2-Ε3-Ε4-Ε5-Ζ-Ζ1-Ζ2-Η, τα οποία αντιστοιχούν στις κορυφές αυτής, των οποίων και οι θέσεις καθορίζονται ταυτόχρονα στην ως άνω πράξη.

Η απόφαση αυτή να δημοσιευθεί στην Εφημερίδα της Κυβέρνησης.


Καβάλα, 27 Οκτωβρίου 1983


Ο Νομάρχης


Κ. ΜΑΜΕΛΗΣ

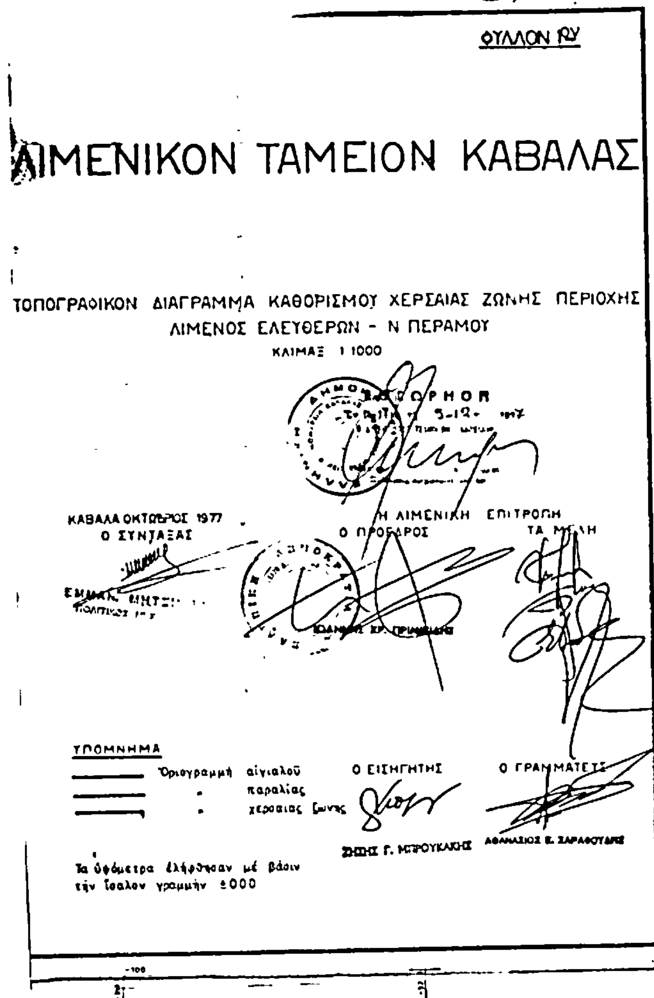

ΦΥΛΛΟΝ 19
ΛΙΜΕΝΙΚΟΝ ΤΑΜΕΙΟΝ ΚΑΒΑΛΑΣ
ΤΟΠΟΓΡΑΦΙΚΟΝ ΔΙΑΓΡΑΜΜΑ ΚΑΘΟΡΙΣΜΟΥ ΧΕΡΣΑΙΑΣ ΖΩΝΗΣ ΠΕΡΙΟΧΗΣ
ΛΙΜΕΝΟΣ ΕΛΕΥΘΕΡΩΝ - Ν ΠΕΡΑΜΟΥ
ΚΛΙΜΑΞ 1 1000
ΚΑΒΑΛΑ ΟΚΤΩΒΡΙΟΣ 1977
Ο ΣΥΝΤΑΞΑΣ
Η ΛΙΜΕΝΙΚΗ ΕΠΙΤΡΟΠΗ
Ο ΠΡΟΕΔΡΟΣ
ΤΑ ΜΕΛΗ
ΥΠΟΜΝΗΜΑ
Οριογραμμή αἰγιαλοῦ
" παραλίας
" χερσαίας ζώνης
Ο ΕΙΣΗΓΗΤΗΣ
Ο ΓΡΑΜΜΑΤΕΥΣ
ΑΘΑΝΑΣΙΟΣ Ε. ΣΑΡΑΦΟΥΔΗΣ
Τα ὑψόμετρα ἐλήφθησαν μέ βάσιν
τήν ἴσαλον γραμμήν ±000


άγροκτημα
ΝΕΑ ΠΕΡΑΜΟΣ.

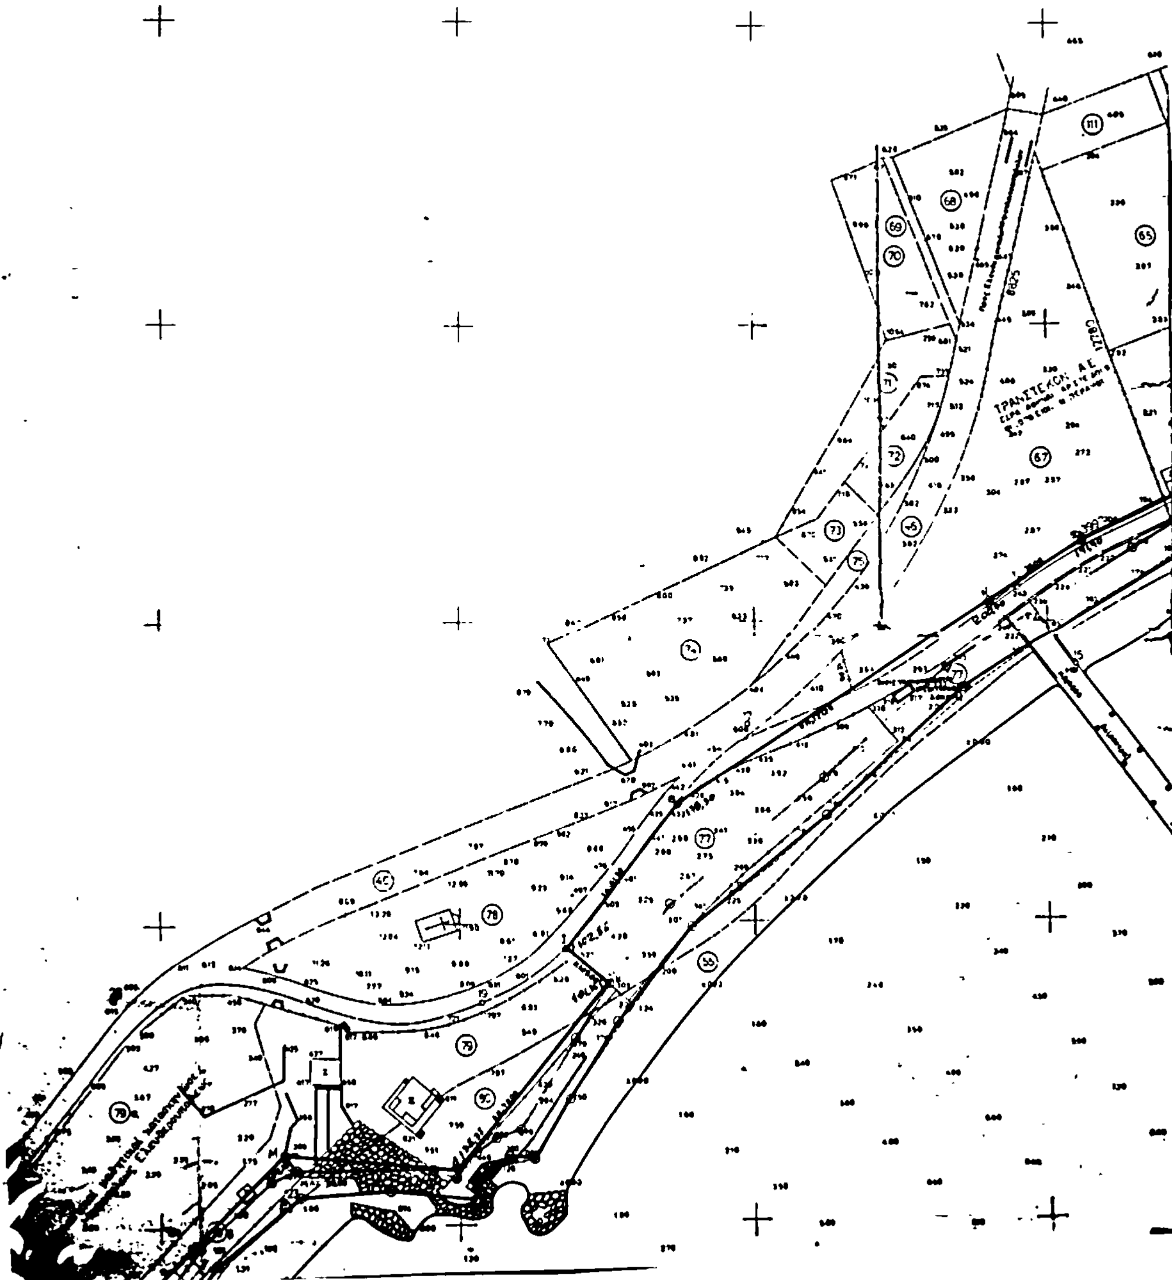


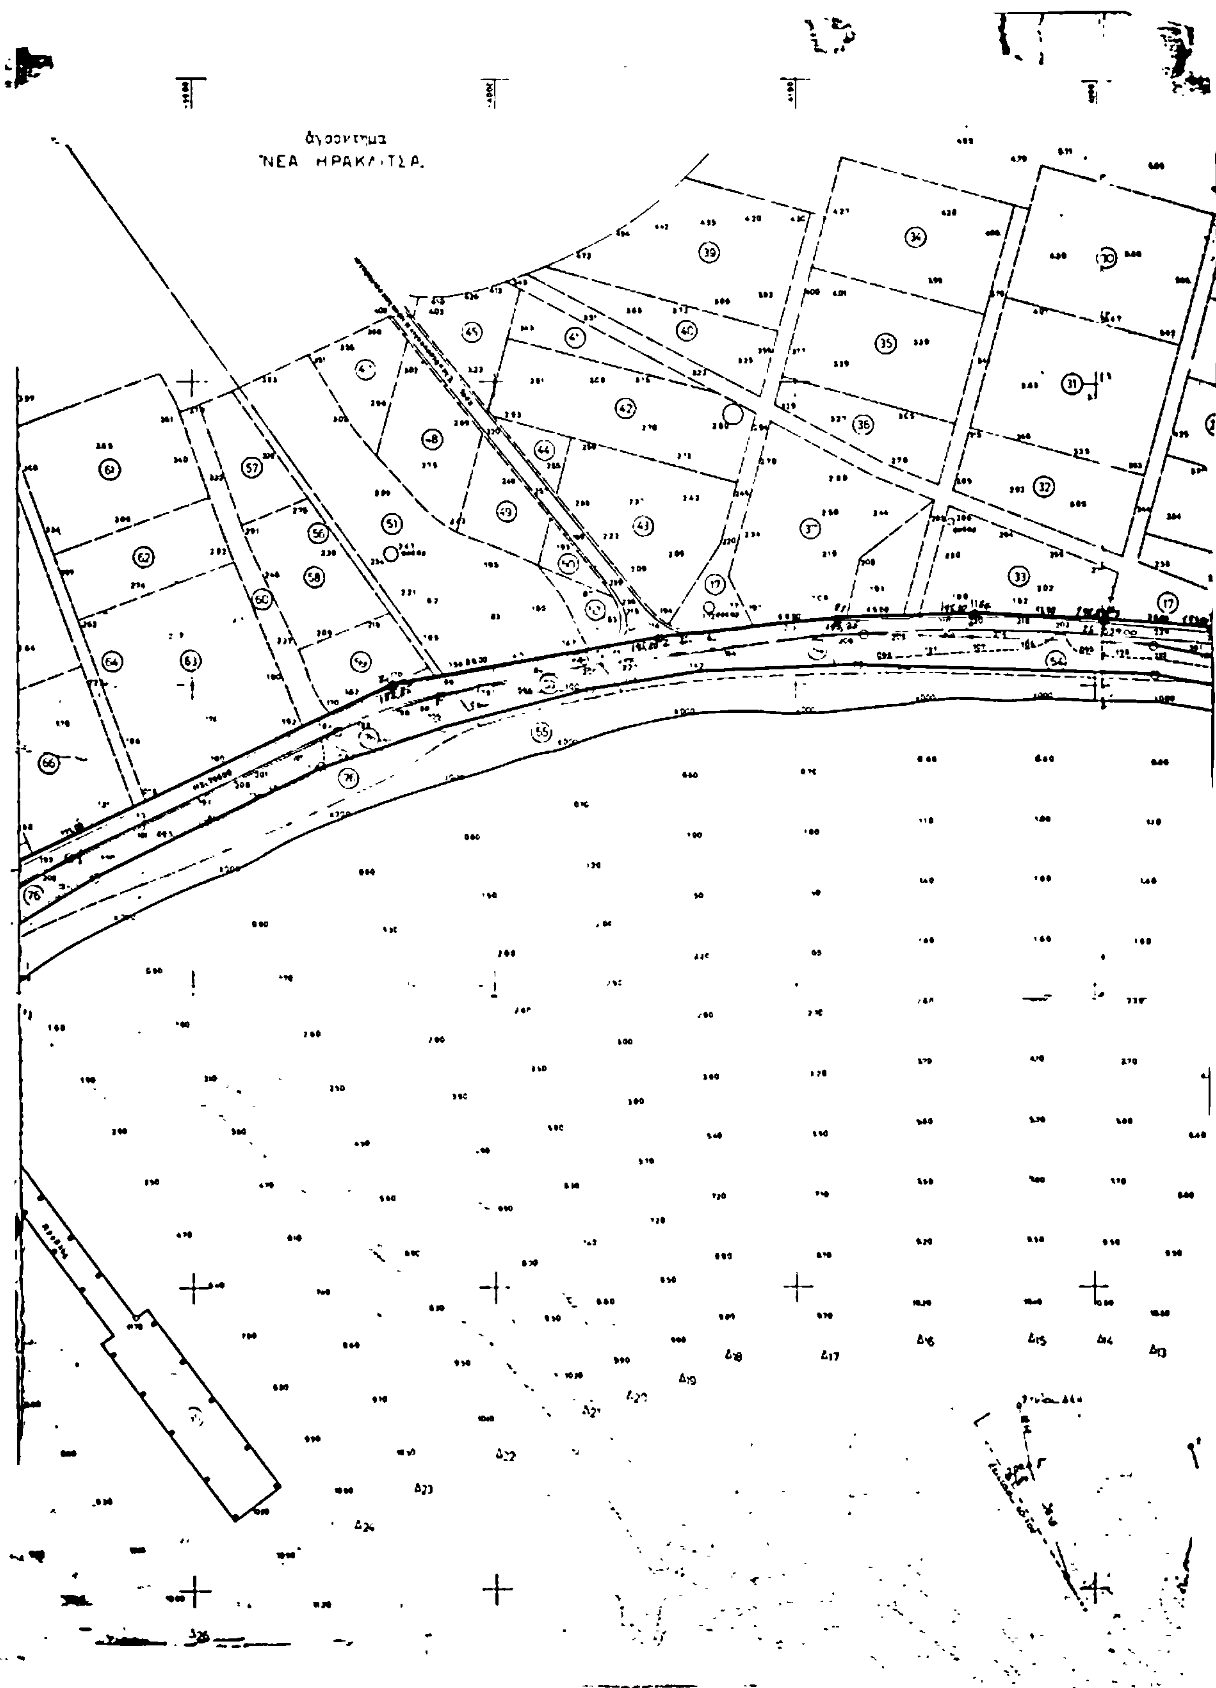

ΝΕΑ ΗΡΑΚΛΙΤΣΑ

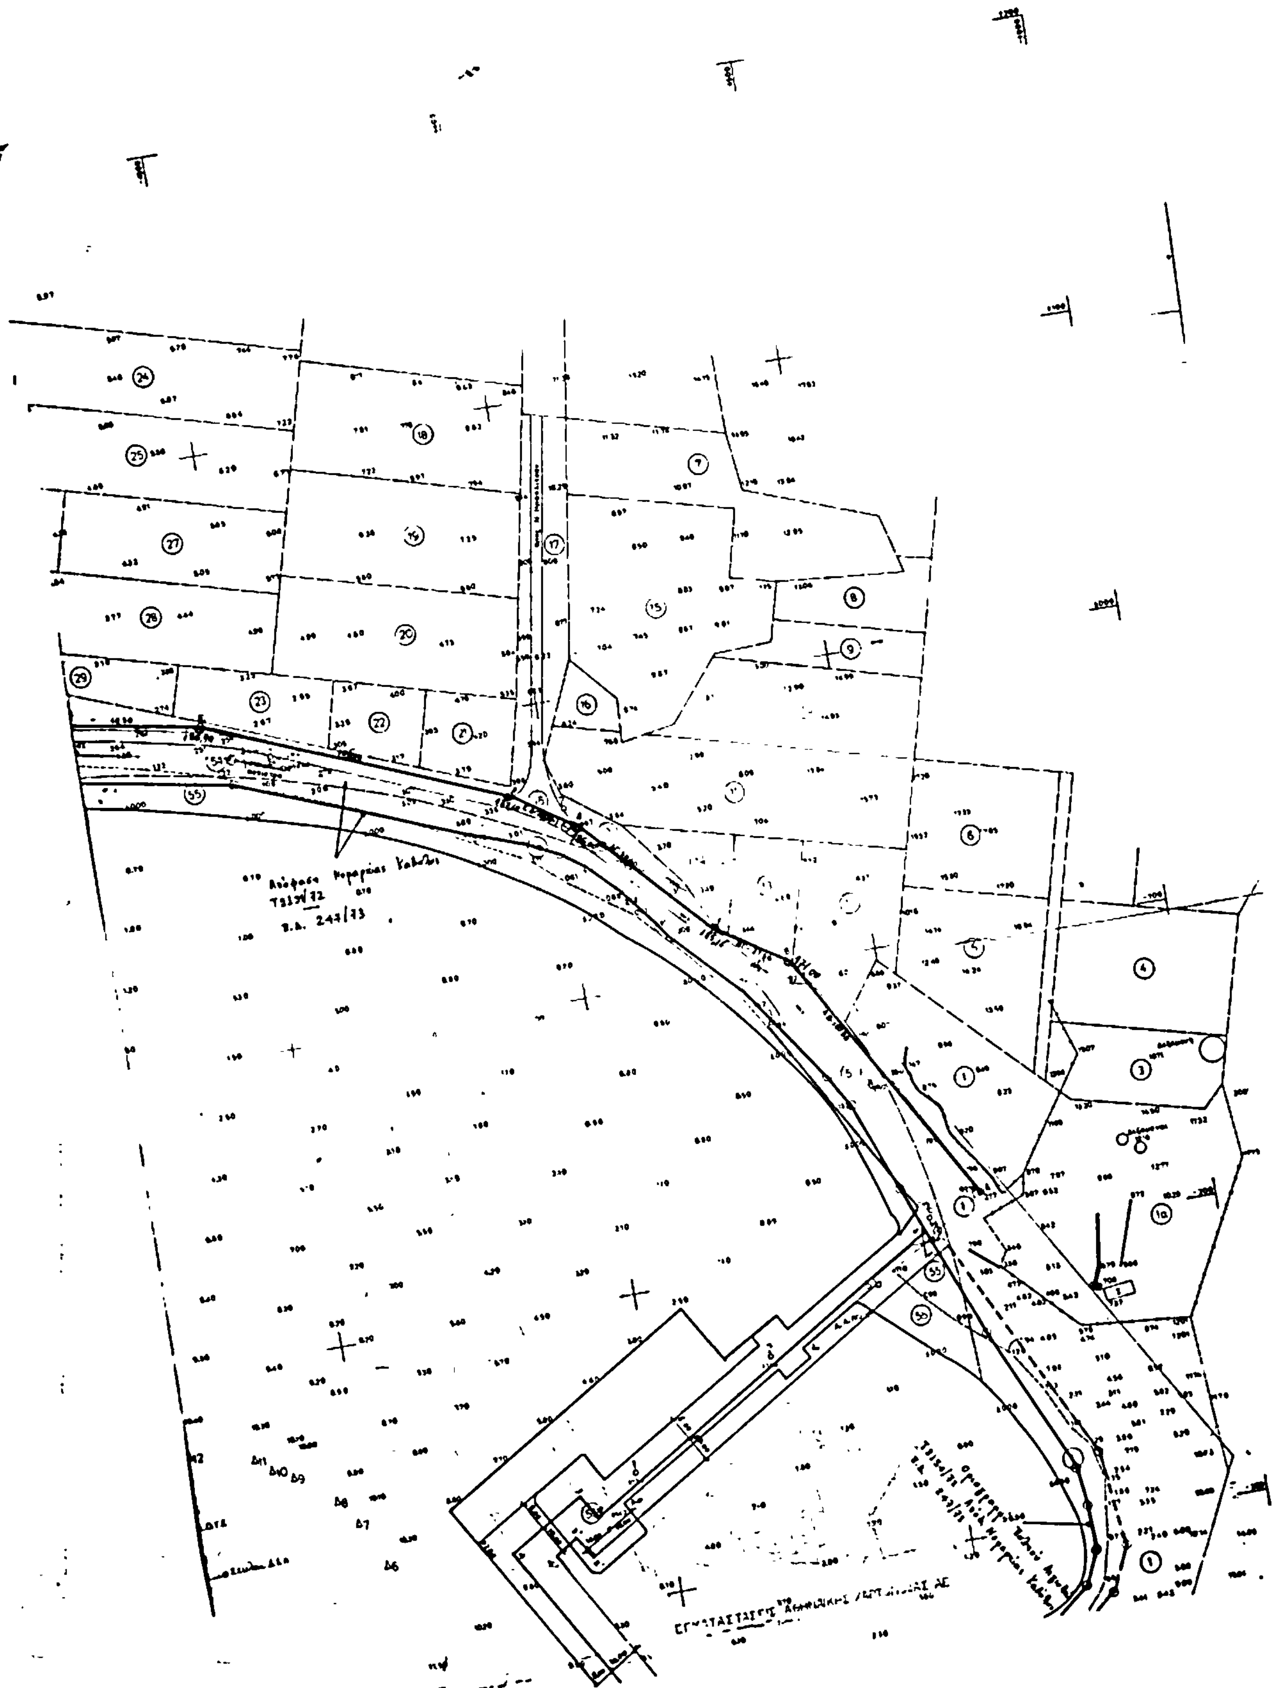

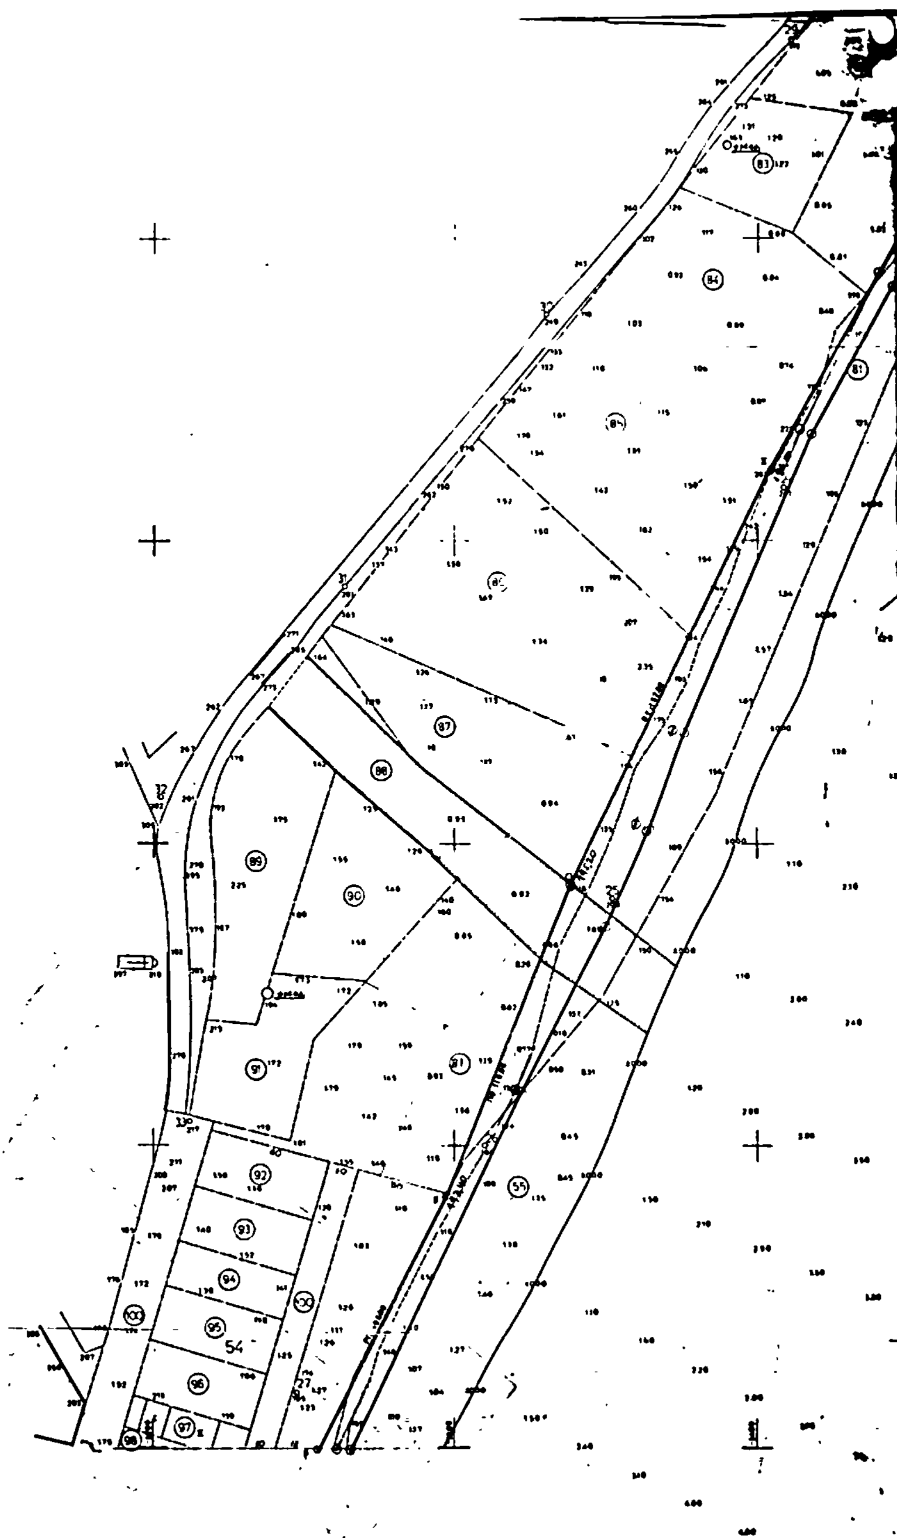
83
84
81
87
88
89
90
91
92
93
94
95
96
97
98
100
54
55

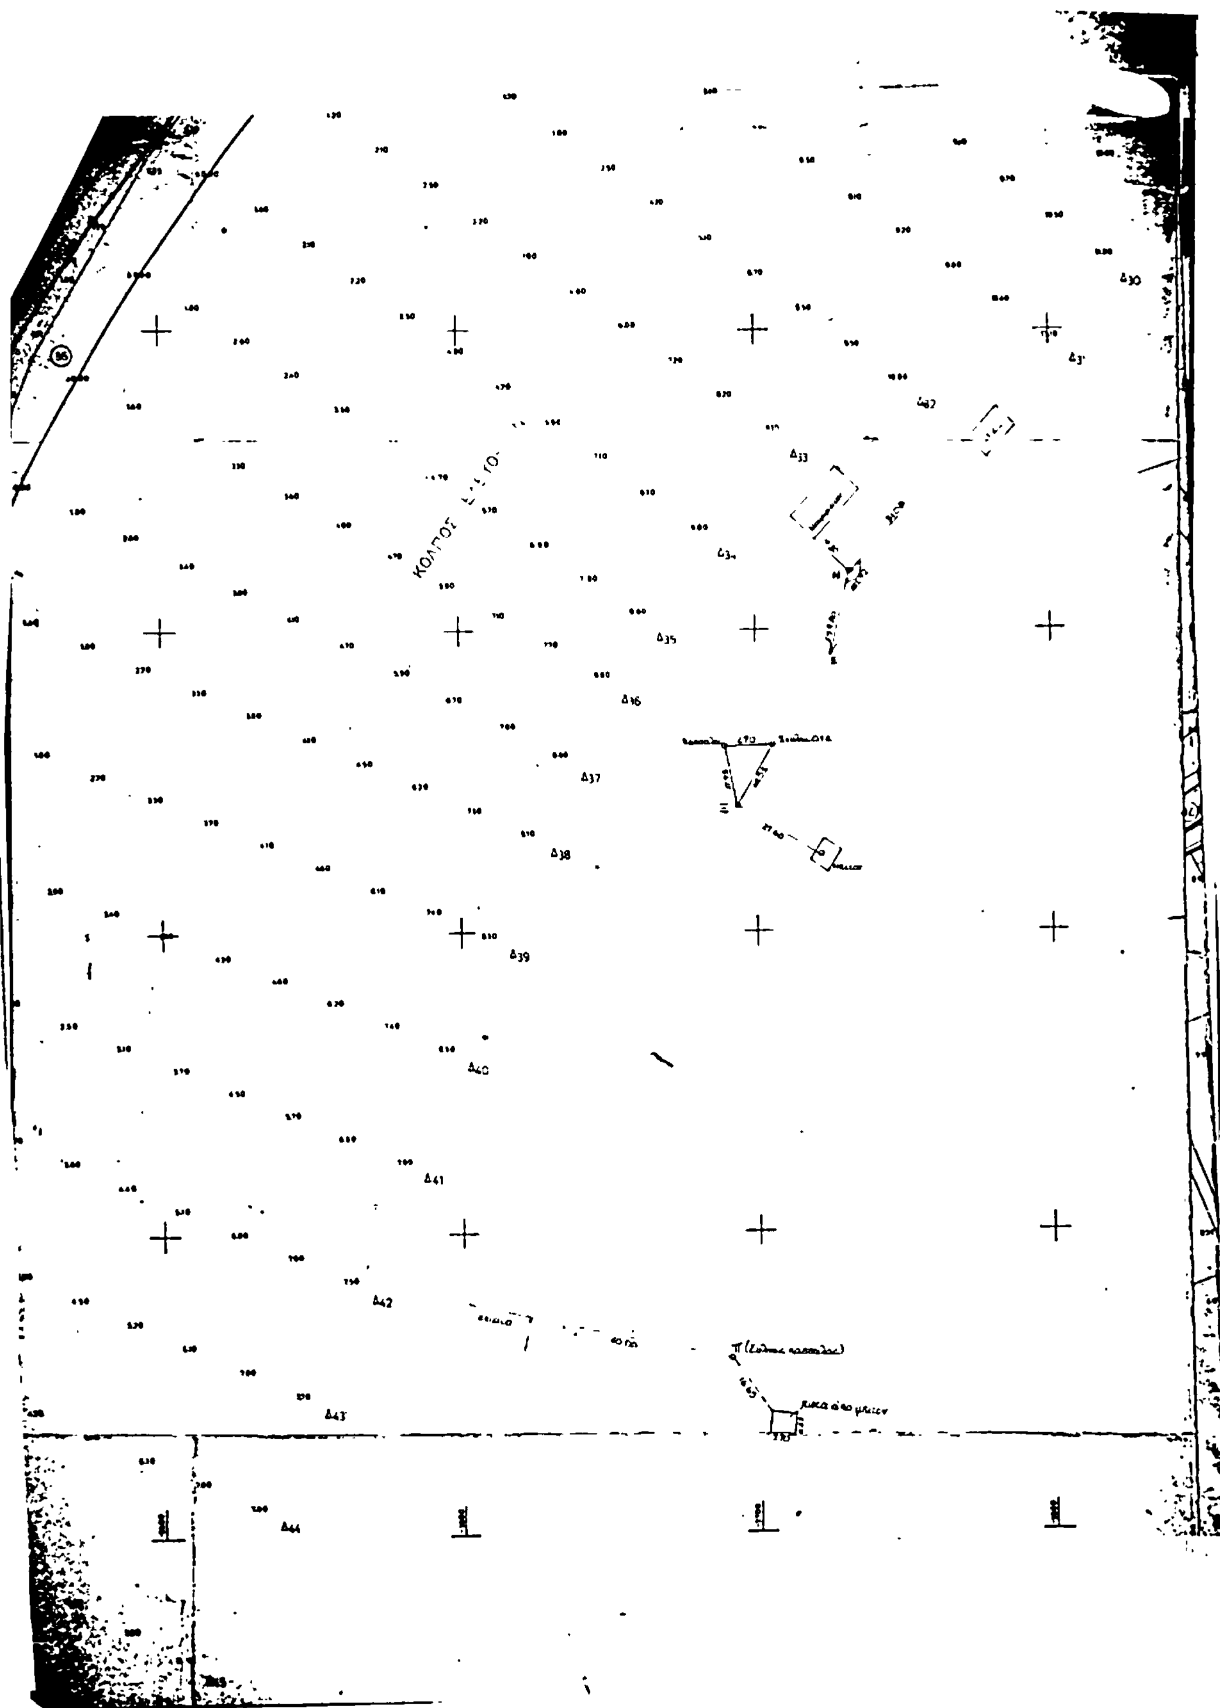
Δ30
Δ35
Δ37
Δ38
Δ39
Δ40
Δ41
Δ42
Δ43
Δ44

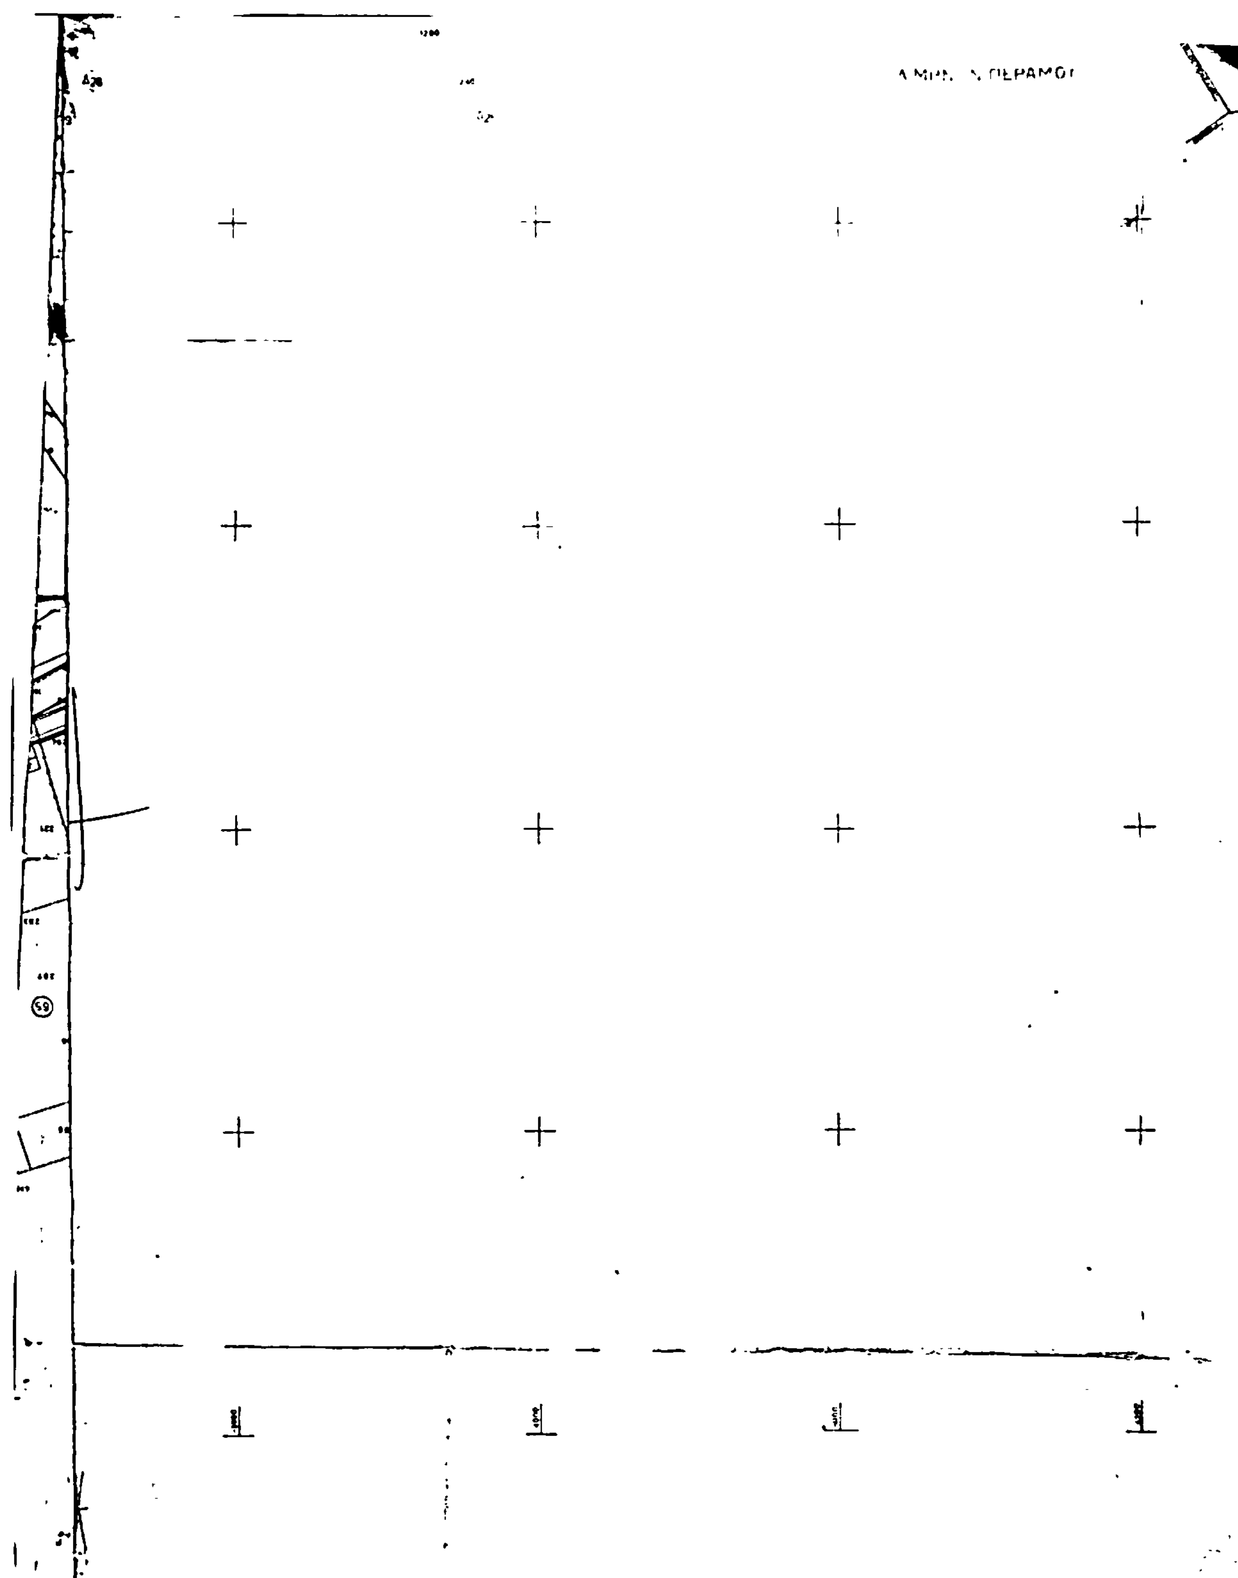

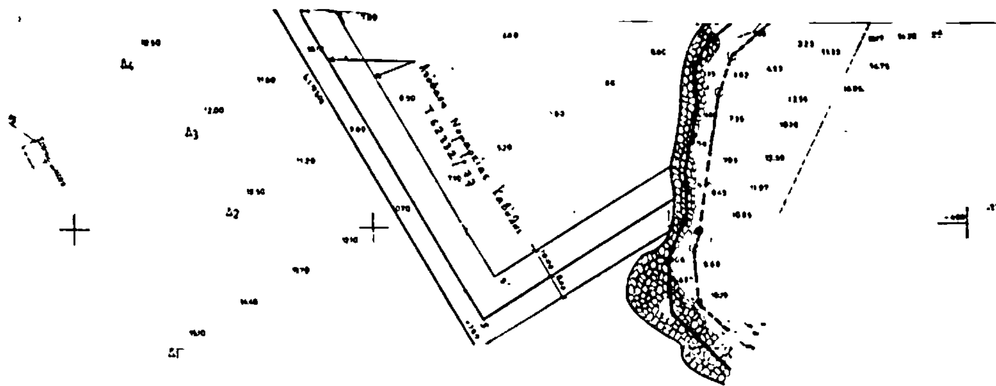

ΠΟΛΕΟΔΟΜΙΑ

ΑΠΟΦΑΣΕΙΣ

Αριθ. οίκ. 211477 (3)

Τροποποίηση σχεδίου Κοινότητας Ζεφυρίου στο Ο.Τ. 142.

Ο ΝΟΜΑΡΧΗΣ ΑΤΤΙΚΗΣ

Γνωρίζοντας :

1. Τον Ν. 3200/55 «περί διοικητικής αποκεντρώσεως».
2. Το Ν.Δ. 3620/56 «περί συμπληρώσεως διατάξεων περί Διοικητικής αποκεντρώσεως».
3. Τις διατάξεις του Ν.Δ. 1147/1972 «περί διοικήσεως της Μείζονος Πρωτευούσης».
4. Τις διατάξεις του Β.Δ. 863/1960, όπως τροποποιήθηκε και συμπληρώθηκε μέχρι σήμερα και ειδικότερα το υπ' αριθ. 532/70 Ν. Δ/γμα και το σε συνέχεια αυτού Β. Δ/γμα 712/70 όπως τροποποιήθηκε με τα υπ' αριθμ. 677/71 και 198/72 Β. Δ/τα.
5. Την υπ' αριθ. Λ7/13-1/11.12.1972 κοινή απόφαση των Υπουργών Εσωτερικών και Δημοσίων Εργων «περί Οργανώσεως των παρά τη Νομαρχία Αττικής και τοις Διαμερίσμασιν αυτής, Υπηρεσιών αρμοδιοτήτων Υπουργείου Δ.Ε».
6. Την υπ' αριθ. Λ8 1177/20.9.1967 κοινή απόφαση του Αντιπροέδρου της Κυβερνήσεως και των Υπουργών Εσωτερικών, Οικονομικών και Δημοσίων 'Εργων «περί διατηρήσεως συμβουλίων και επιτροπών Ν.Π.Δ.Δ. αρμοδιότητος ιδίου Υπουργείου».
7. Το υπ' αριθ. 805/1972 Β. Δ/γμα «περί καθορισμού των κατά την παρ. 1 του άρθρου 5 του Ν.Δ. 1147/1972, διατηρουμένων υπέρ του Νομάρχου Αττικής αρμοδιοτήτων επί αντικειμένων του Υπουργείου Δημ. 'Εργων και συστάσεως Συμβουλίου Δημοσίων 'Εργων εις την Νομαρχίαν Αττικής και τα διαμερίσματα αυτής.
8. Το Π.Δ. 910/77 «περί οργανισμού του Υ.Δ.Ε.».
9. Το Ν. 1032/11.3.80 «περί συστάσεως Υπουργείου Χωροταξίας Οικισμού και Περιβάλλοντος».
10. Την υπ' αριθ. 13905/721/26.4.82 κοινή απόφαση Υπουργών Προεδρίας της Κυβερνήσεως και Χωροταξίας, Οικισμού και Περιβάλλοντος για «Αναμόρφωση Συλλογικών Οργάνων......κ.λπ.» καθώς και την υπ' αριθ. 24712/1248/21.6.1982 (Φ.Ε.Κ. 404Β/82) Απόφαση που τροποποιεί την παραπάνω.
11. Το από 3.4.29 Δ/γμα «περί γενικού οικοδομικού κανονισμού του Κράτους (Κεφαλ. ΙΙ).
12. Την υπ' αρ. 180948/9.8.82 απόφαση Ν. Αττικής για τη Συγκρότηση Συμβουλίου Χωροταξίας, Οικισμού και Περιβάλλοντος Νομού Αττικής» όπως ανασυντάχθηκε με την οίκ. 181151/21.9.82 απόφαση Ν. Αττικής, και τροποποιήθηκε με τις 210669/31.5.83 και 210780/10.8.83.
13. Το από 17.7.23 Ν.Δ. «περί σχεδίου πόλεων, κωμών κ.λπ.».
14. Τον Α.Ν. 314/1968 «περί παροχής εις τον Υπουργόν Βορείου Ελλάδος και τους Νομάρχας αρμοδιότητος επί θεμάτων εγκρίσεως επεκτάσεως κ.λπ. σχεδίων πόλεων και κωμών, ως ετροποποιήθη και συνεπληρώθη δια του υπ' αριθ. 1018/71 Ν. Δ/τος».
15. Την υπ' αριθ. 1/1961 εγκύκλιο του Προϊσταμένου της Υπηρεσίας Οικισμού του Υπουργείου Δημ. 'Εργων και τη συμπληρωματική της εγκύκλιο Ε 8/1975 του Υφυπουργού Δ.Ε.
16. Το Ν. 947/79 «περί οικιστικών περιοχών».
17. Την υπ'αριθ. 1945/14.3.1983 Εξουσιοδοτική Απόφαση του Νομάρχη Αττικής.
18. Την 18/6.4.82 Απόφαση του Κοινοτικού Συμβουλίου Ζεφυρίου.
19. Την υπ' αριθ. 181549/28.2.1983 Εισήγηση του Τμ. Πολ. Νομ. Αττικής προς το Συμβ. Χωρ. Οικ. και Περιβάλλοντος .
20. Τη γνωμοδότηση του Συμβ. Χ.Ο.και Π. όπως διατυπώθηκε στην 3η πράξη της 6ης Συνεδριάσεως της 18/3/1983.
21. Την γνωμοδότηση του Συμβ. Χ.Ο.και Π. όπως διατυπώθηκε στην 4η πράξη της 7ης συνεδριάσεως της 26ης 8.1983.
22. Το τοπογραφικό διάγραμμα του Μηχανικού Παύλου Περδικάκη υπό κλίμακα 1 : 500, αποφασίζουμε :

1. Τροποποιούμε το σχέδιο Ζεφυρίου στο Ο.Τ. 142, εγκρίνοντας τον ιδιωτικό υφιστάμενο δρόμο και τον χαρακτηρίζουμε σαν πεζόδρομο.


2. Προτείνουμε στην Κοινότητα, σύμφωνα με την γνωμοδότηση του Συμβουλίου Χωροταξίας Οικισμού και Περιβάλλοντος Νομού Αττικής, να μελετήσει την προέκταση του υπολοίπου τμήματος της οδού στα Ο.Τ. 140 και 141, να κάνει τη σχετική διαδικασία και να υποβάλλει φάκελλο.

3. Η απόφαση αυτή που συνοδεύεται από σχεδ/μα υπό κλίμακα 1 : 500 να δημοσιευθεί στην Εφημερίδα της Κυβερνήσεως, τεύχος Δ και θα αρχίσει να ισχύει από τη δημοσίευσή της.

Αθήνα, 8 Νοεμβρίου 1983

Ο Νομάρχης

ΘΕΟΔΩΡΟΣ ΚΑΤΡΙΒΑΝΟΣ

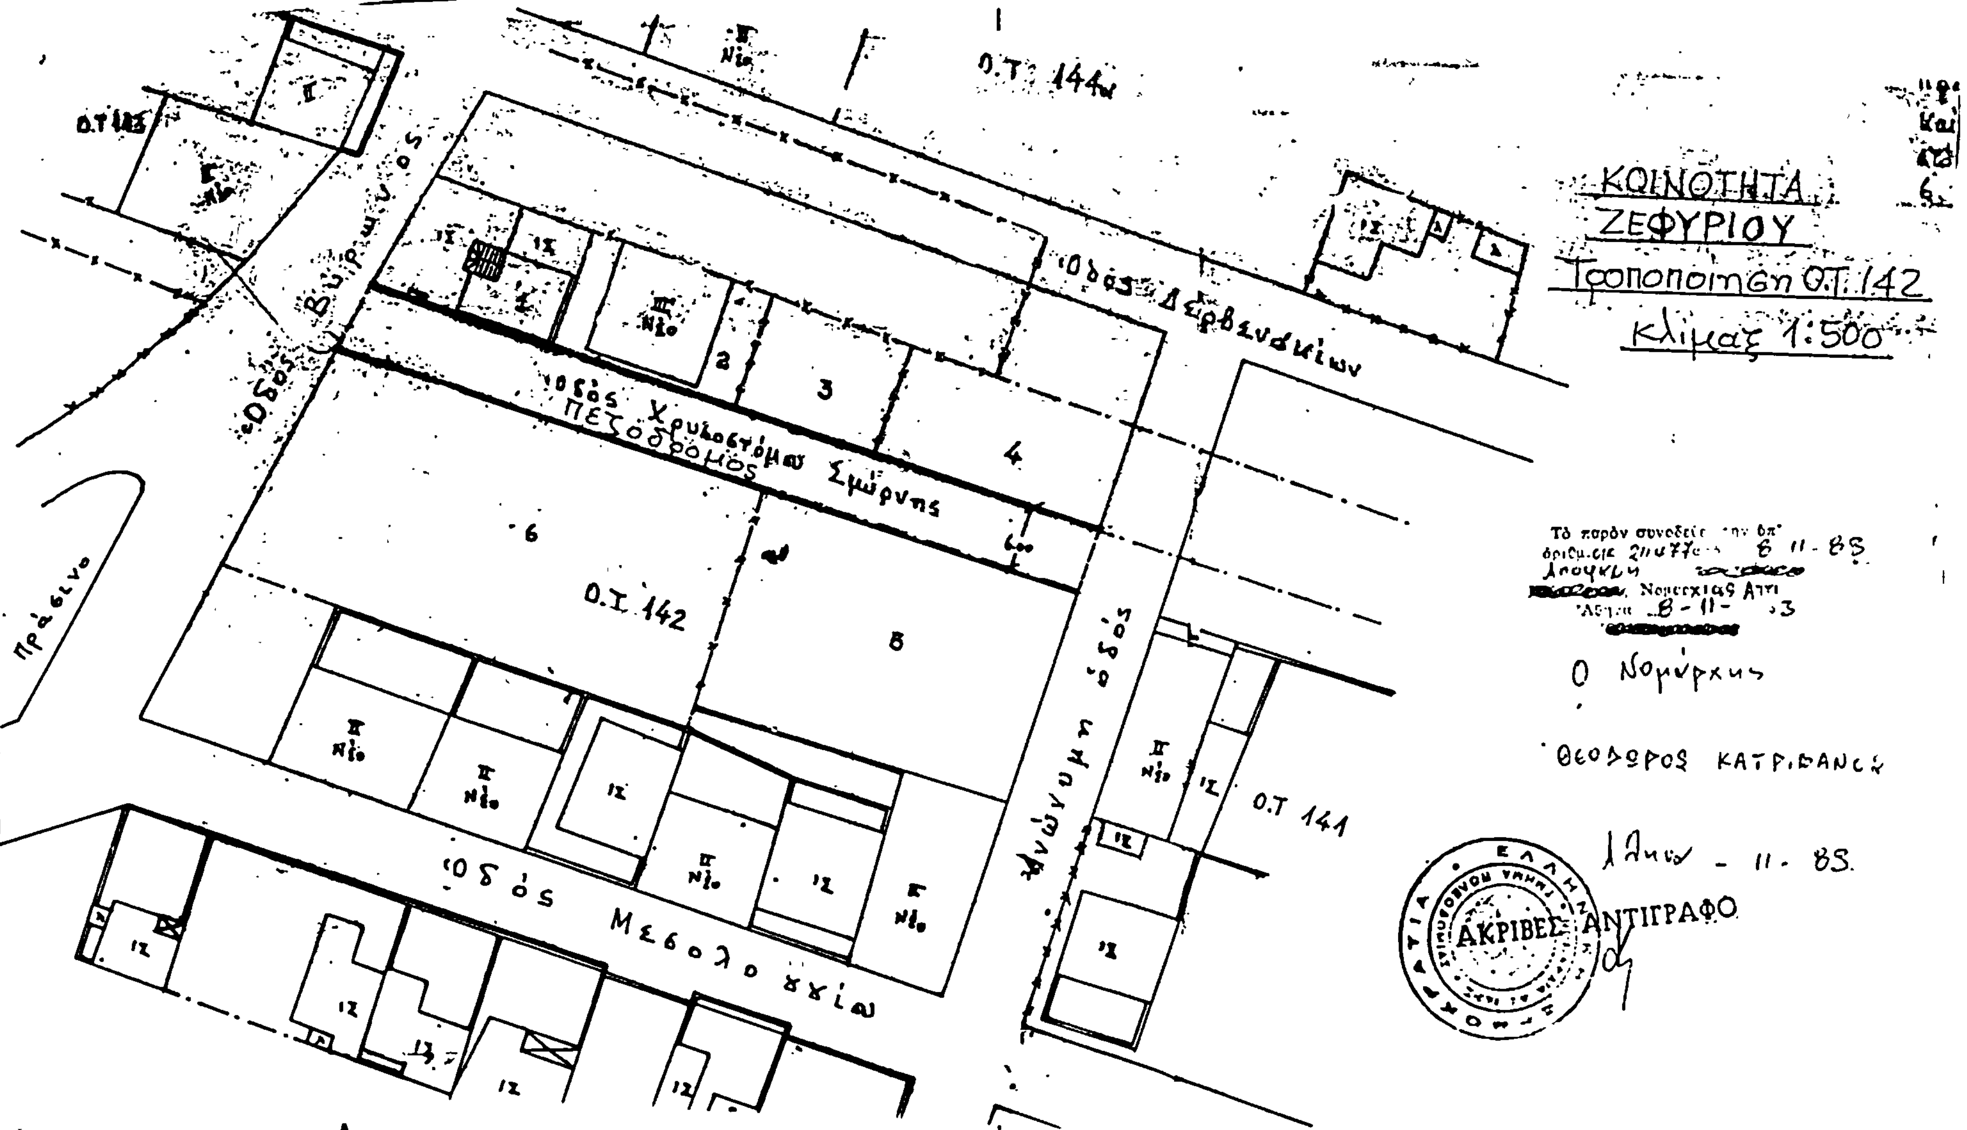
ΚΟΙΝΟΤΗΤΑ
ΖΕΦΥΡΙΟΥ
Τροποποίηση Ο.Τ. 142
Κλίμαξ 1:500
Ο.Τ. 144
Ο.Τ. 141
Ο.Τ. 142
Οδός Δερβενακίων
Οδός Βύρωνος
Οδός Χρυσοστόμου Σμύρνης
ΠΕΖΟΔΡΟΜΟΣ
Ανώνυμη οδός
Οδός Μεσολογγίου
Πράσινο
Ο Νομάρχης
ΑΚΡΙΒΕΣ ΑΝΤΙΓΡΑΦΟ

Αριθ. Οικ. 6645/5867 (4)

Αναγνώριση οδού (παρόδου οδού) των οδών Γιαννακού και Οπλαρ. Κοκκίνη στην Ιεράπετρα Ν. Λασιθίου, ότι υπάρχει πρίν από το 1923 και χαρακτηρισμός αυτής ως διατηρητέας.

Ο ΝΟΜΑΡΧΗΣ ΛΑΣΙΘΙΟΥ

Σύμφωνα μέ :

1. Τις διατάξεις : α) Του από 17.7.1923 Ν.Δ. «περί σχεδίων πόλεων, κωμών και συνοικισμών του Κράτους και ανεγέρσεως αυτών», β) του Β.Δ. 712/70, όπως τροποποιήθηκε με τα 677/71 και 198/1972 Β.Δ., γ) του Ν. 3200/55 «περί διοικητικής αποκεντρώσεως», όπως έχει συμπληρωθεί και τροποποιηθεί μεταγενέστερα, δ) την 34/14.10.83 γνωμοδότηση του Συμβουλίου Υ.Χ.ΟΠ της Νομαρχίας μας.

2. Την από 8.9.83 αίτηση των Ιωάννου και Μαρίνας Προυσάκη κατοίκων Ιεράπετρας.

3. Τους ακόλουθους τίτλους ιδιοκτησίας : α) Συμβόλαιο 6026/16.2.1921, β) 23517/1.8.22, γ) 3004/28.3.1959 δ) 23070/9.9.1948 ε) 6563/11.10.1974, από τους οποίους προκύπτει ότι η οδός (πάροδος οδού) των Γιαννακού και Οπλαρ. Κοκκίνη υπάρχει πρίν από το 1923.

4. Το τοπογραφικό σχεδιάγραμμα του Μηχ/κού Αργυρώ Κουτσελάκη.

5. Το από 17.9.47 ρυμοτομικό σχέδιο πόλεως Ιεράπετρας στο οποίο φαίνεται η εν λόγω οδός, από την οποία εξυπηρετούνται αποκλειστικά ιδιοκτησίες με παλαιές οικοδομές, αποφασίζουμε :


Αναγνωρίζουμε ότι η οδός (πάροδος οδών) Γιαννακού και Οπλαρχ. Κοκκίνη στην συνοικία επάνω Μερά πόλεως Ιερ/τρας, υπάρχει νομίμως πριν από το έτος 1923, και τη χαρακτηρίζουμε ως διατηρητέα.

Η οδός (πάροδος) αυτή φαίνεται στο τοπογραφικό σχεδιάγραμμα της Μηχ/κού Αργυρώς Κουτσελάκη υπό ημερομηνία Σεπτέμβρη 1983.

Η απόφαση αυτή που ισχύει από της δημοσιεύσεως στο ΦΕΚ να δημοσιευθεί στην Εφημερίδα της Κυβερνήσεως.

'Αγ. Νικόλαος, 14 Νοεμβρίου 1983

Ο Νομάρχης
Ν. ΣΑΡΑΝΤΗΣ

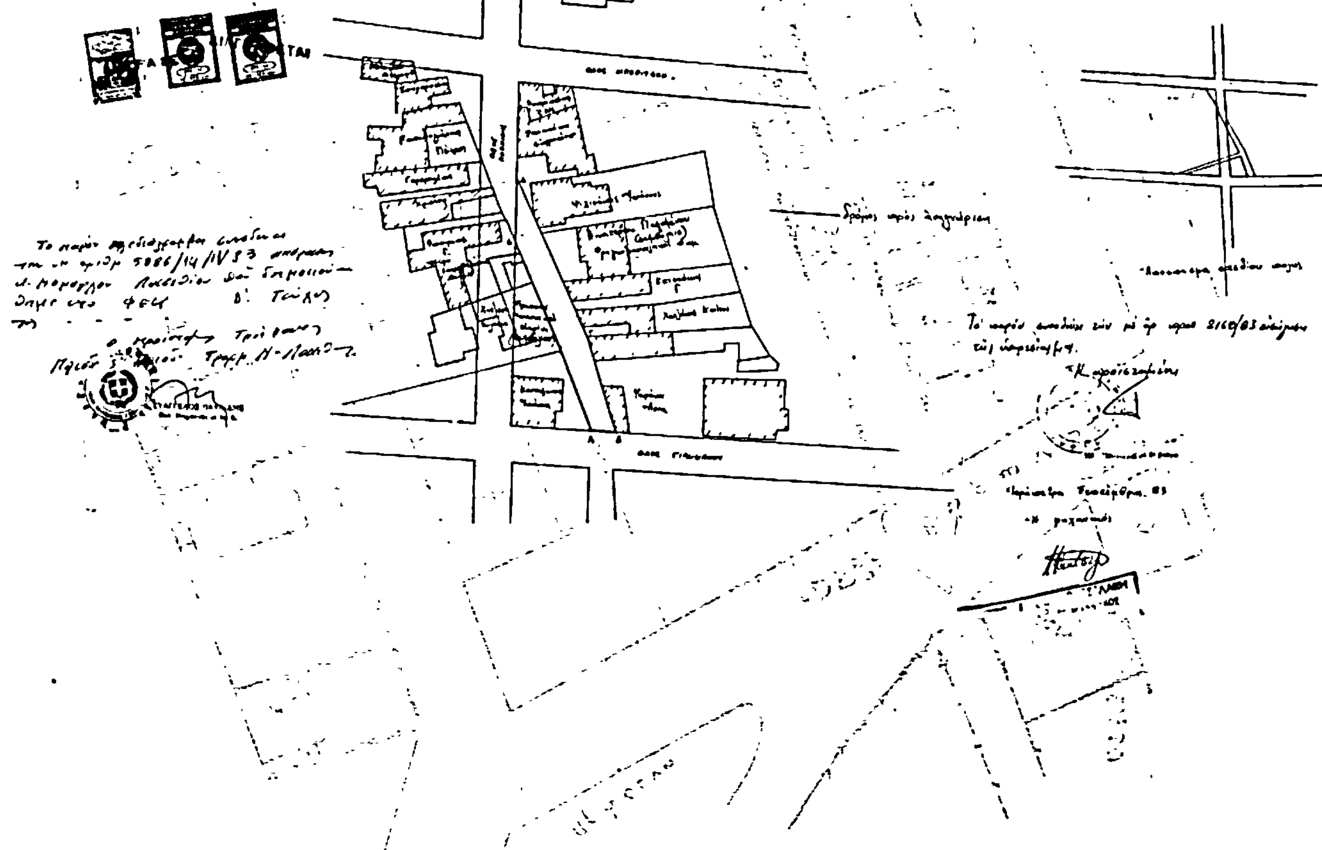

Αριθ. 5201/5870 (5)

Τροποποίηση του ρυμοτομικού σχεδίου Αγίου Νικολάου στο Ο.Τ. 167 και επί της Ακτής Θεμιστοκλέους.

Ο ΝΟΜΑΡΧΗΣ ΛΑΣΙΘΙΟΥ

'Εχοντας υπόψη :

1. Τον Ν. 3200/55 «περί Διοικητικής Αποκεντρώσεως».
2. Το υπ' αριθ. 532/70 Ν.Δ.«περί συμπληρώσεως των διατάξεων «περί Διοικητικής αποκεντρώσεως».
3. Το υπ' αριθ. 712/70 Β.Δ. απερί καθορισμού αρμοδιοτήτων κ.λπ. Περ/κών Αρχών Υπουργ. Δημ. 'Εργων».
4. Τον Ν. 1032/1980 (ΦΕΚ 57Α/14.3.80) «περί συστάσεως Υπουργείου Χωροταξίας Οικισμού και Περιβάλλοντος».
5. Το άρθρ. 21 του από 3.4.29 Δ/τος περί ΓΟΚ.
6. Τα άρθρ. 1,2,3, και 70 του από 17.7.23 Ν. Δ/τος «περί σχεδίων πόλεων κ.λπ.», όπως μεταγενέστερα τροποποιήθηκαν και συμπληρώθηκαν.
7. Τις διατάξεις του Α.Ν. 314/1968 «περί παροχής στον Υπουργό Βορείου Ελλάδος και τους Νομάρχας αρμοδιότητος επί θεμάτων εγκρίσεως, επεκτάσεως ή τροποποιήσεως σχεδίων πόλεων και οικισμών (ΦΕΚ 47Α/1968) όπως τροποποιήθηκε και συμπληρώθηκε με το Ν.Δ. 1018/1971 (ΦΕΚ 220Α/1971).
8. Το από 21.3.51 Β.Δ./γμα με το οποίο εγκρίθηκε το ρυμοτομικό σχέδιο Πόλεως Αγίου Νικολάου.
9. Την υπ' αριθ. 201/20-7-83 απόφαση του Δημοτικού Συμβουλίου Αγίου Νικολάου με την οποία προτείνεται η τροποποίηση του ρυμοτομικού σχεδίου Αγίου Νικολάου στην περιοχή Μύλου και στο Ο.Τ. 167 διά της αποτμήσεως του επί της Ακτής Θεμιστοκλέους δύο γωνιών του Ο.Τ. για τη σωστή λειτουργικότητα της υπό διάνοιξη Περιφ/κής οδού του σχεδίου.
10. Το γεγονός ότι η απότμηση αποβλέπει την εξυπηρέτηση των κυκλοφοριακών αναγκών της περιοχής.
11. Τη σύμφωνη γνωμοδότηση του Συμβουλίου Υ.Χ.Ο.Π Τμ. Ν. Λασιθίου διατυπωθείσα στην υπ' αριθ. 36/14.10.83 πράξη του, αποφασίζουμε :

Εγκρίνεται η τροποποίηση του ρυμοτομικού σχεδίου Αγίου Νικολάου στη συνοικία Μύλος Ο.Τ. 167 και επί της Ακτής Θεμιστοκλέους για της αποτμήσεως των δύο γωνιών του Ο.Τ. όπως σημειούται στο από 14.11.83 θεωρημένο υπό του Προϊσταμένου τμήματος Πολεοδομίας και Πολ/κών Εφαρμογών Τοπογραφικό διάγραμμα υπό κλίμακα 1 : 200.

Η απόφαση αυτή να δημοσιευθεί στην Εφημερίδα της Κυβερνήσεως η δε ισχύς της άρχεται από της δημοσιεύσεως.

'Αγιος Νικόλαος, 14 Νοεμβρίου 1983

Ο Νομάρχης

Ν. ΣΑΡΑΝΤΗΣ